



जयपुर विकास प्राधिकरण, जयपुर

www.jda.urban.rajasthan.gov.in

क्रमांक: जविप्रा/उपा. जोन-8/2022/डी-1755

दिनांक 20/6/2022

सार्वजनिक सूचना

ग्राम मोहनपुरा तह0 सांगानेर के खसरा नम्बर 293, 289/576, 290, 294, 295, 296, 291, 297, 298 कुल किता 09 कुल रकबा 12.96 है0 की खातेदारी श्री कानाराम, राधेश्याम, सीताराम, हरिनारायण, बिहारी लाल पि0 हरिकिशन जाती जाट हरिकिशन पुत्र मांगूराम, श्रीमती केसर देवी पत्नी श्री हरिकिशन द्वारा भूमि को आवासीय उपयोग हेतु रूपान्तरण करवाने हेतु आवेदन प्रस्तुत करने पर कार्यालय द्वारा उक्त खसरा नम्बरान् की राजस्थान भू-राजस्व अधिनियम 1955 की धारा 90 ख (3) की उपधारा 6 तथा राजस्थान काश्तकारी अधिनियम 1955 की धारा 63 (II) के तहत उक्त भूमि पर जयपुर विकास प्राधिकरण के अधिकार उत्पन्न होने से खातेदारान् द्वारा समर्पित भूमि की अन्तर्गत धारा 90 बी (3) राजस्थान भू-राजस्व अधिनियम 1956 के आदेश प्रकरण संख्या 41/2010 दिनांक 28.06.2010 को जारी की गई थी। खातेदार द्वारा उक्त खसरा नम्बरान् के साथ-साथ ग्राम मोहनपुरा तहसील सांगानेर के खसरा नम्बर 287/587, 288/586, 289 कुल किता 03 कुल रकबा 3.10 है0 एवं खसरा नम्बर 287, 288, 288/588, 289/575 कुल किता 04 कुल रकबा 3.09 है0 भूमि में से जोनल विकास योजना-10 की प्रस्तावित 18 मीटर सड़कों का रीअलाइनमेंट करने हेतु निवेदन किया गया है।

जविप्रा की बीपीसी (एलपी) की 317वी बैठक दिनांक 13.05.2022 में लिये गये निर्णय अनुसार रिअलाईमेंट 18 मीटर सेक्टर रोड़ों की क्रियान्विती हेतु किसी व्यक्ति/संस्था/हितधारी को कोई आपत्ति हो, तो विज्ञप्ति प्रकाशन दिनांक से 30 दिवस में अधोहस्ताक्षरकर्ता के समक्ष आपत्ति प्रस्तुत कर दें, अन्यथा बाद-मियाद रीअलाइनमेंट 18 मीटर सेक्टर रोड़ों की क्रियान्विती कर दिया जावेगा। बाद मियाद पश्चात कोई आपत्ति स्वीकार नहीं होगी।

सचिव

जविप्रा, जयपुर

प्रतिलिपि : निम्न को सूचनार्थ प्रेषित :-

1. आयुक्त महोदय, जयपुर विकास प्राधिकरण, जयपुर।
2. सचिव महोदय, जयपुर विकास प्राधिकरण, जयपुर।
3. अतिरिक्त आयुक्त (प्रशासन) जयपुर विकास प्राधिकरण, जयपुर।
4. अतिरिक्त मुख्य नगर नियोजक (मास्टर प्लान/बीपीसी-एल.पी.) जविप्रा, जयपुर।
5. राज्य स्तरीय दैनिक समाचार पत्र (राजस्थान पत्रिका एवं जयपुर महानगर टाईम्स) द्वारा विज्ञप्ति प्रस्तुतकर्ता से विज्ञापन शुल्क वसूल कर लिया जावे।
6. श्री मदन सिंह, गोपाल लाल, बृजेश पुत्र स्व0 श्री कानाराम, राधेश्याम, सीताराम, हरिनारायण, बिहारी लाल पि0 हरिकिशन जाती जाट हरिकिशन पुत्र मांगूराम, श्रीमती केसर देवी पत्नी श्री हरिकिशन निवासी- ग्राम सुखिया तहसील सांगानेर, जयपुर को भेजकर लेख है कि उक्त विज्ञप्ति का प्रकाशन बिन्दू संख्या 1 में वर्णित दैनिक समाचार पत्रों में करवाये एवं उक्त विज्ञप्ति का प्रकाशन 8 फ़ॉण्ट साईज में करवायेगें यदि उक्तानुसार विज्ञप्ति का प्रकाशन नहीं करवाया गया हो तो वह मान्य नहीं होगी।

उपायुक्त जोन-8

जविप्रा, जयपुर



राम किशोर व्यास भवन, इन्दिरा सर्किल, जवाहर लाल नेहरू मार्ग, जयपुर-302004

दूरभाष - (+91-141-सम्बंधित कार्यालय) : ईपीवीएक्स - +91-141-2569696 एक्सटेंशन : (8310) : फैक्स - +91-141-2574555

DGPS SURVEY REPORT

VILLAGE :-MOHANPURA	TEHSIL :- SANGANER	DIST. :- JAIPUR
GCP NO. :- GPS-1	PROJECTION:- WGS-1984 (UTM-43)	
KHASRA NO. :-		

MAP SHOWING PROPOSED ROAD ZONAL ROAD ALINGMENT
AT VILLAGE MOHANPURA TEH.- SANGANER JAIPUR

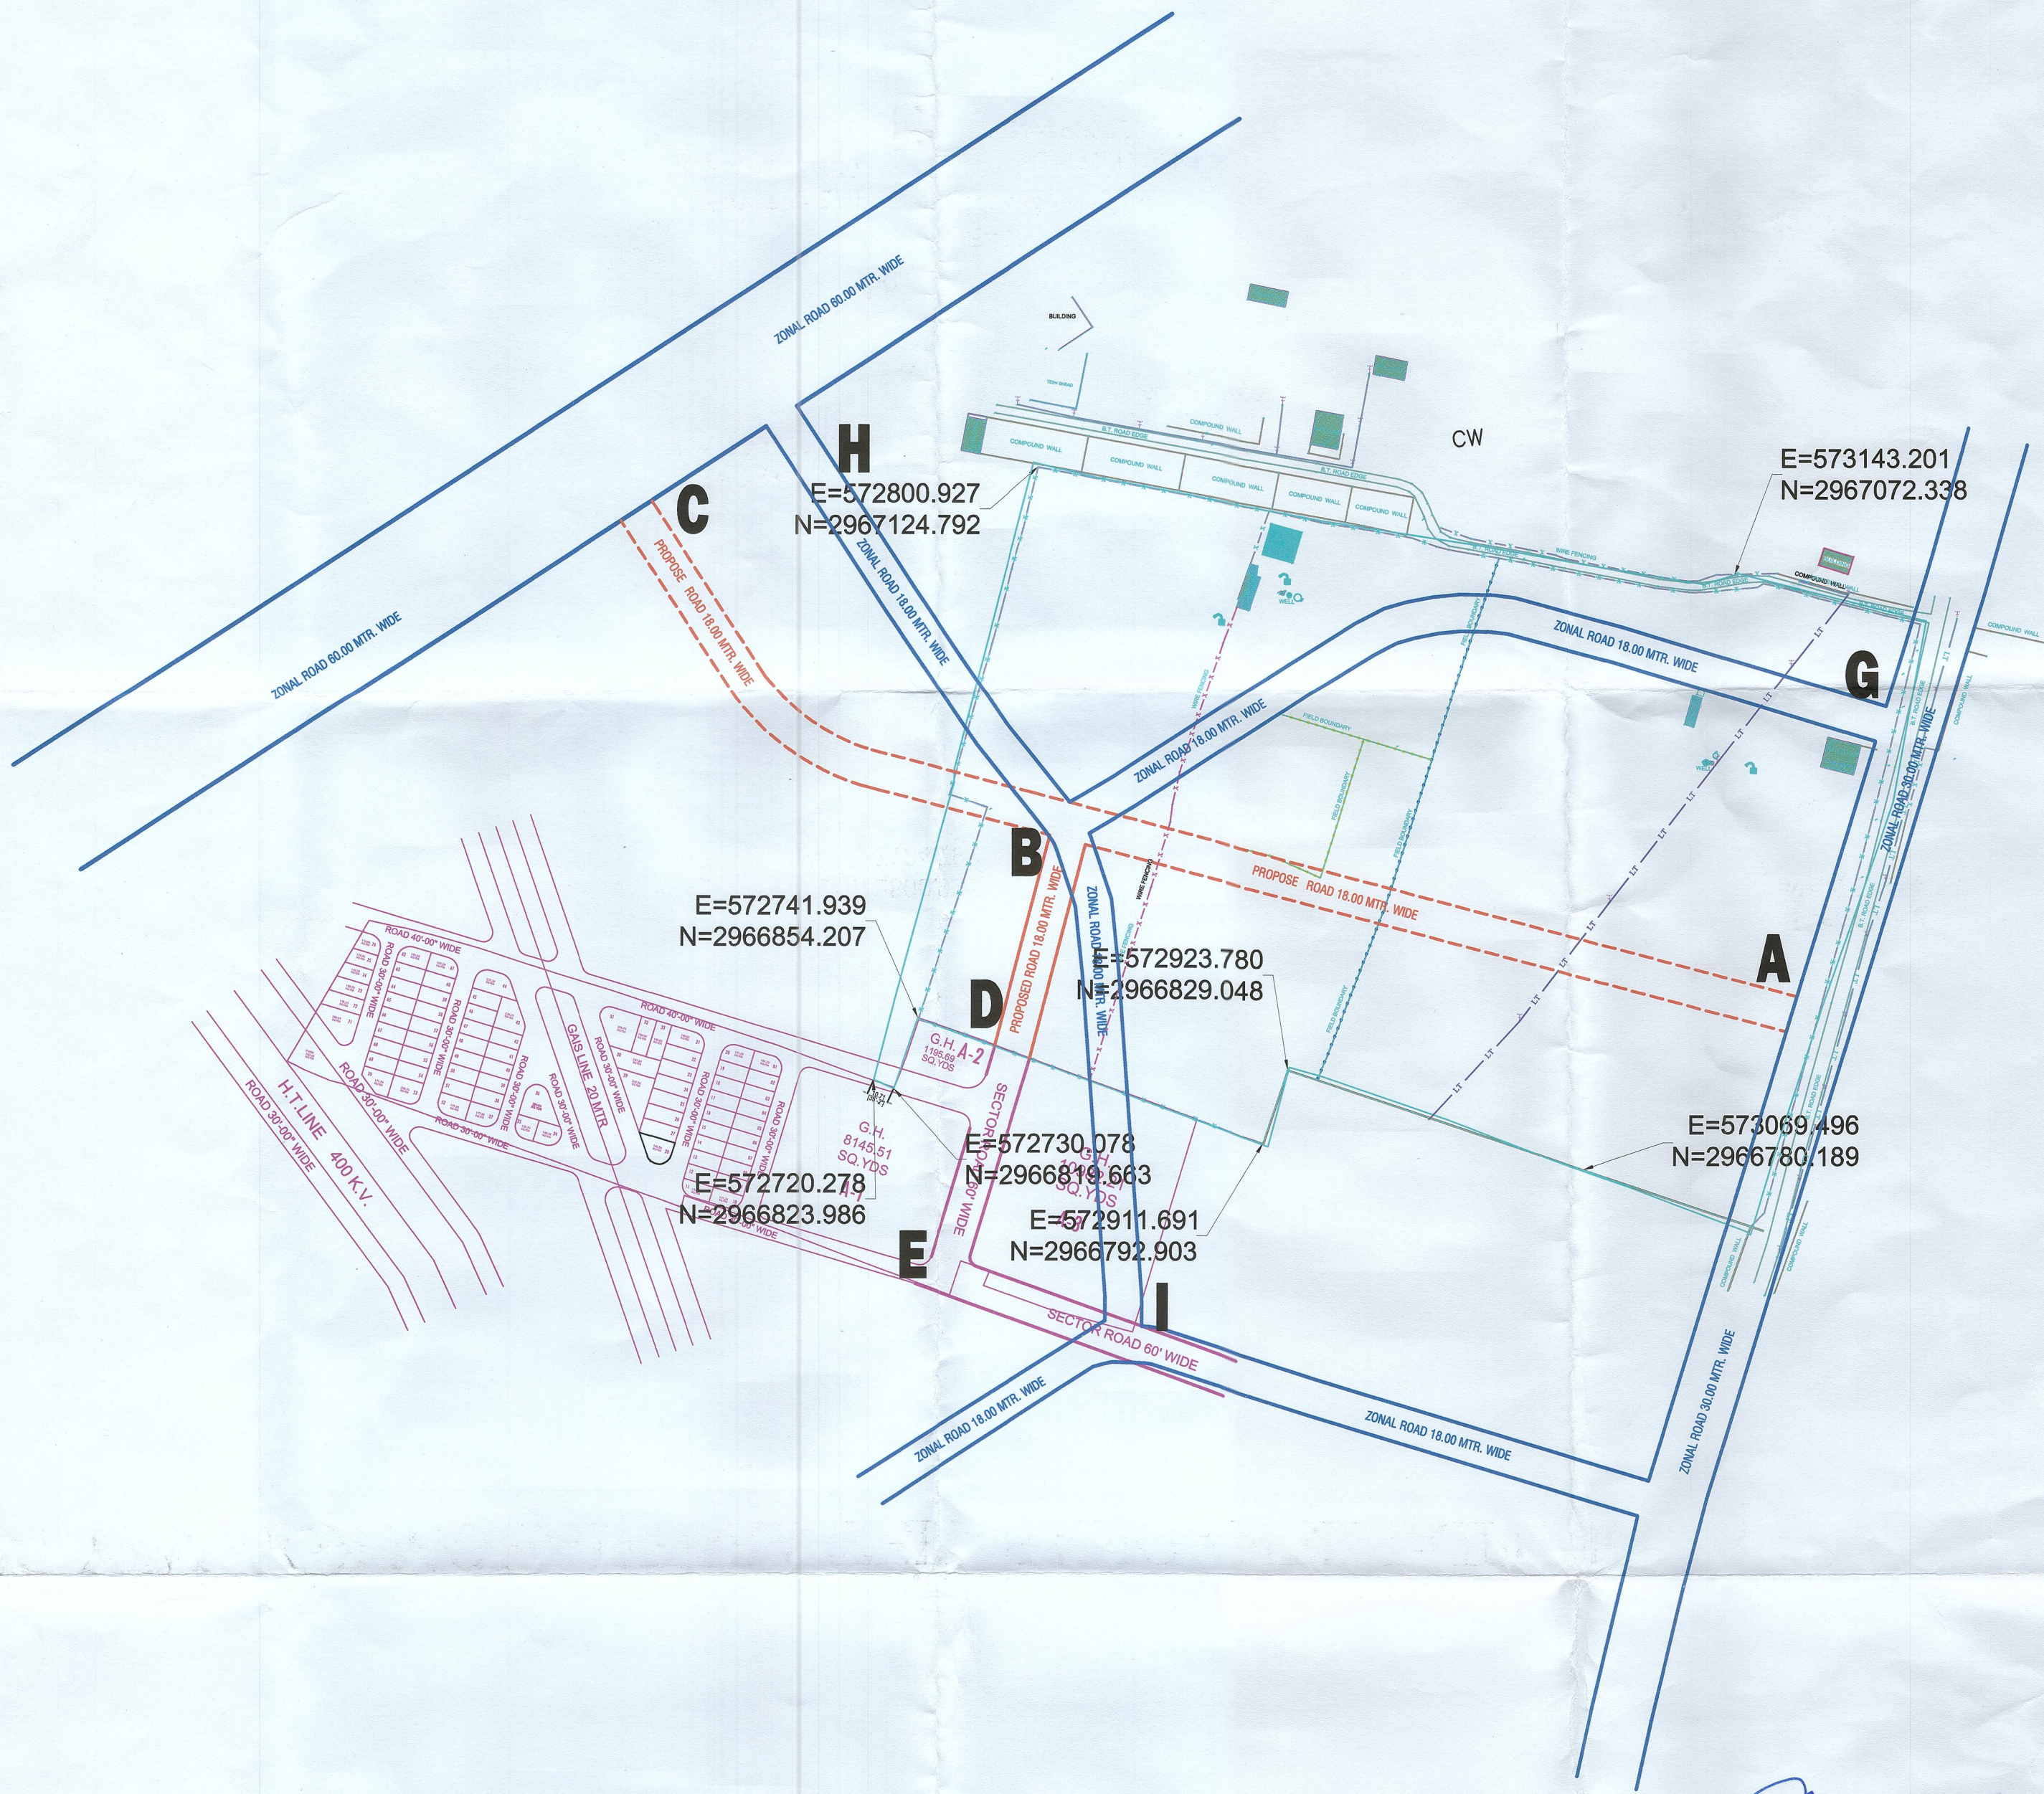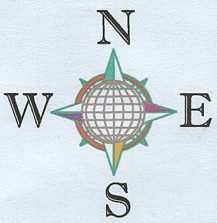

LEGENDS:-


- 18.0 M. WIDE ROAD ALINGMENT FROM POINT B,G,H,I OMITTED
- 18.0 M. WIDE ROAD ALINGMENT POINT FROM A,B,C,D, PROPOSE BY LAND OWNER
- 18.0 M. WIDE ROAD ALINGMENT FROM POINT D,E,I AS PER DHAKA RESIDENCY APPROVED BY J.D.A. MAP

(Signature)
सहायक नगर नियोजक, जोन-08

(Signature)
(SHER SINGH LUHADIA)
DEPUTY COMMISSIONER ZONE-8
JAIPUR DEVELOPMENT AUTHORITY
JAIPUR

ZONAL DEVELOPMENT PLAN PLANNING ZONE-10

AT REVENUE VILLAGE- MOHANPURA,TEH.- SANGANER, JAIPUR

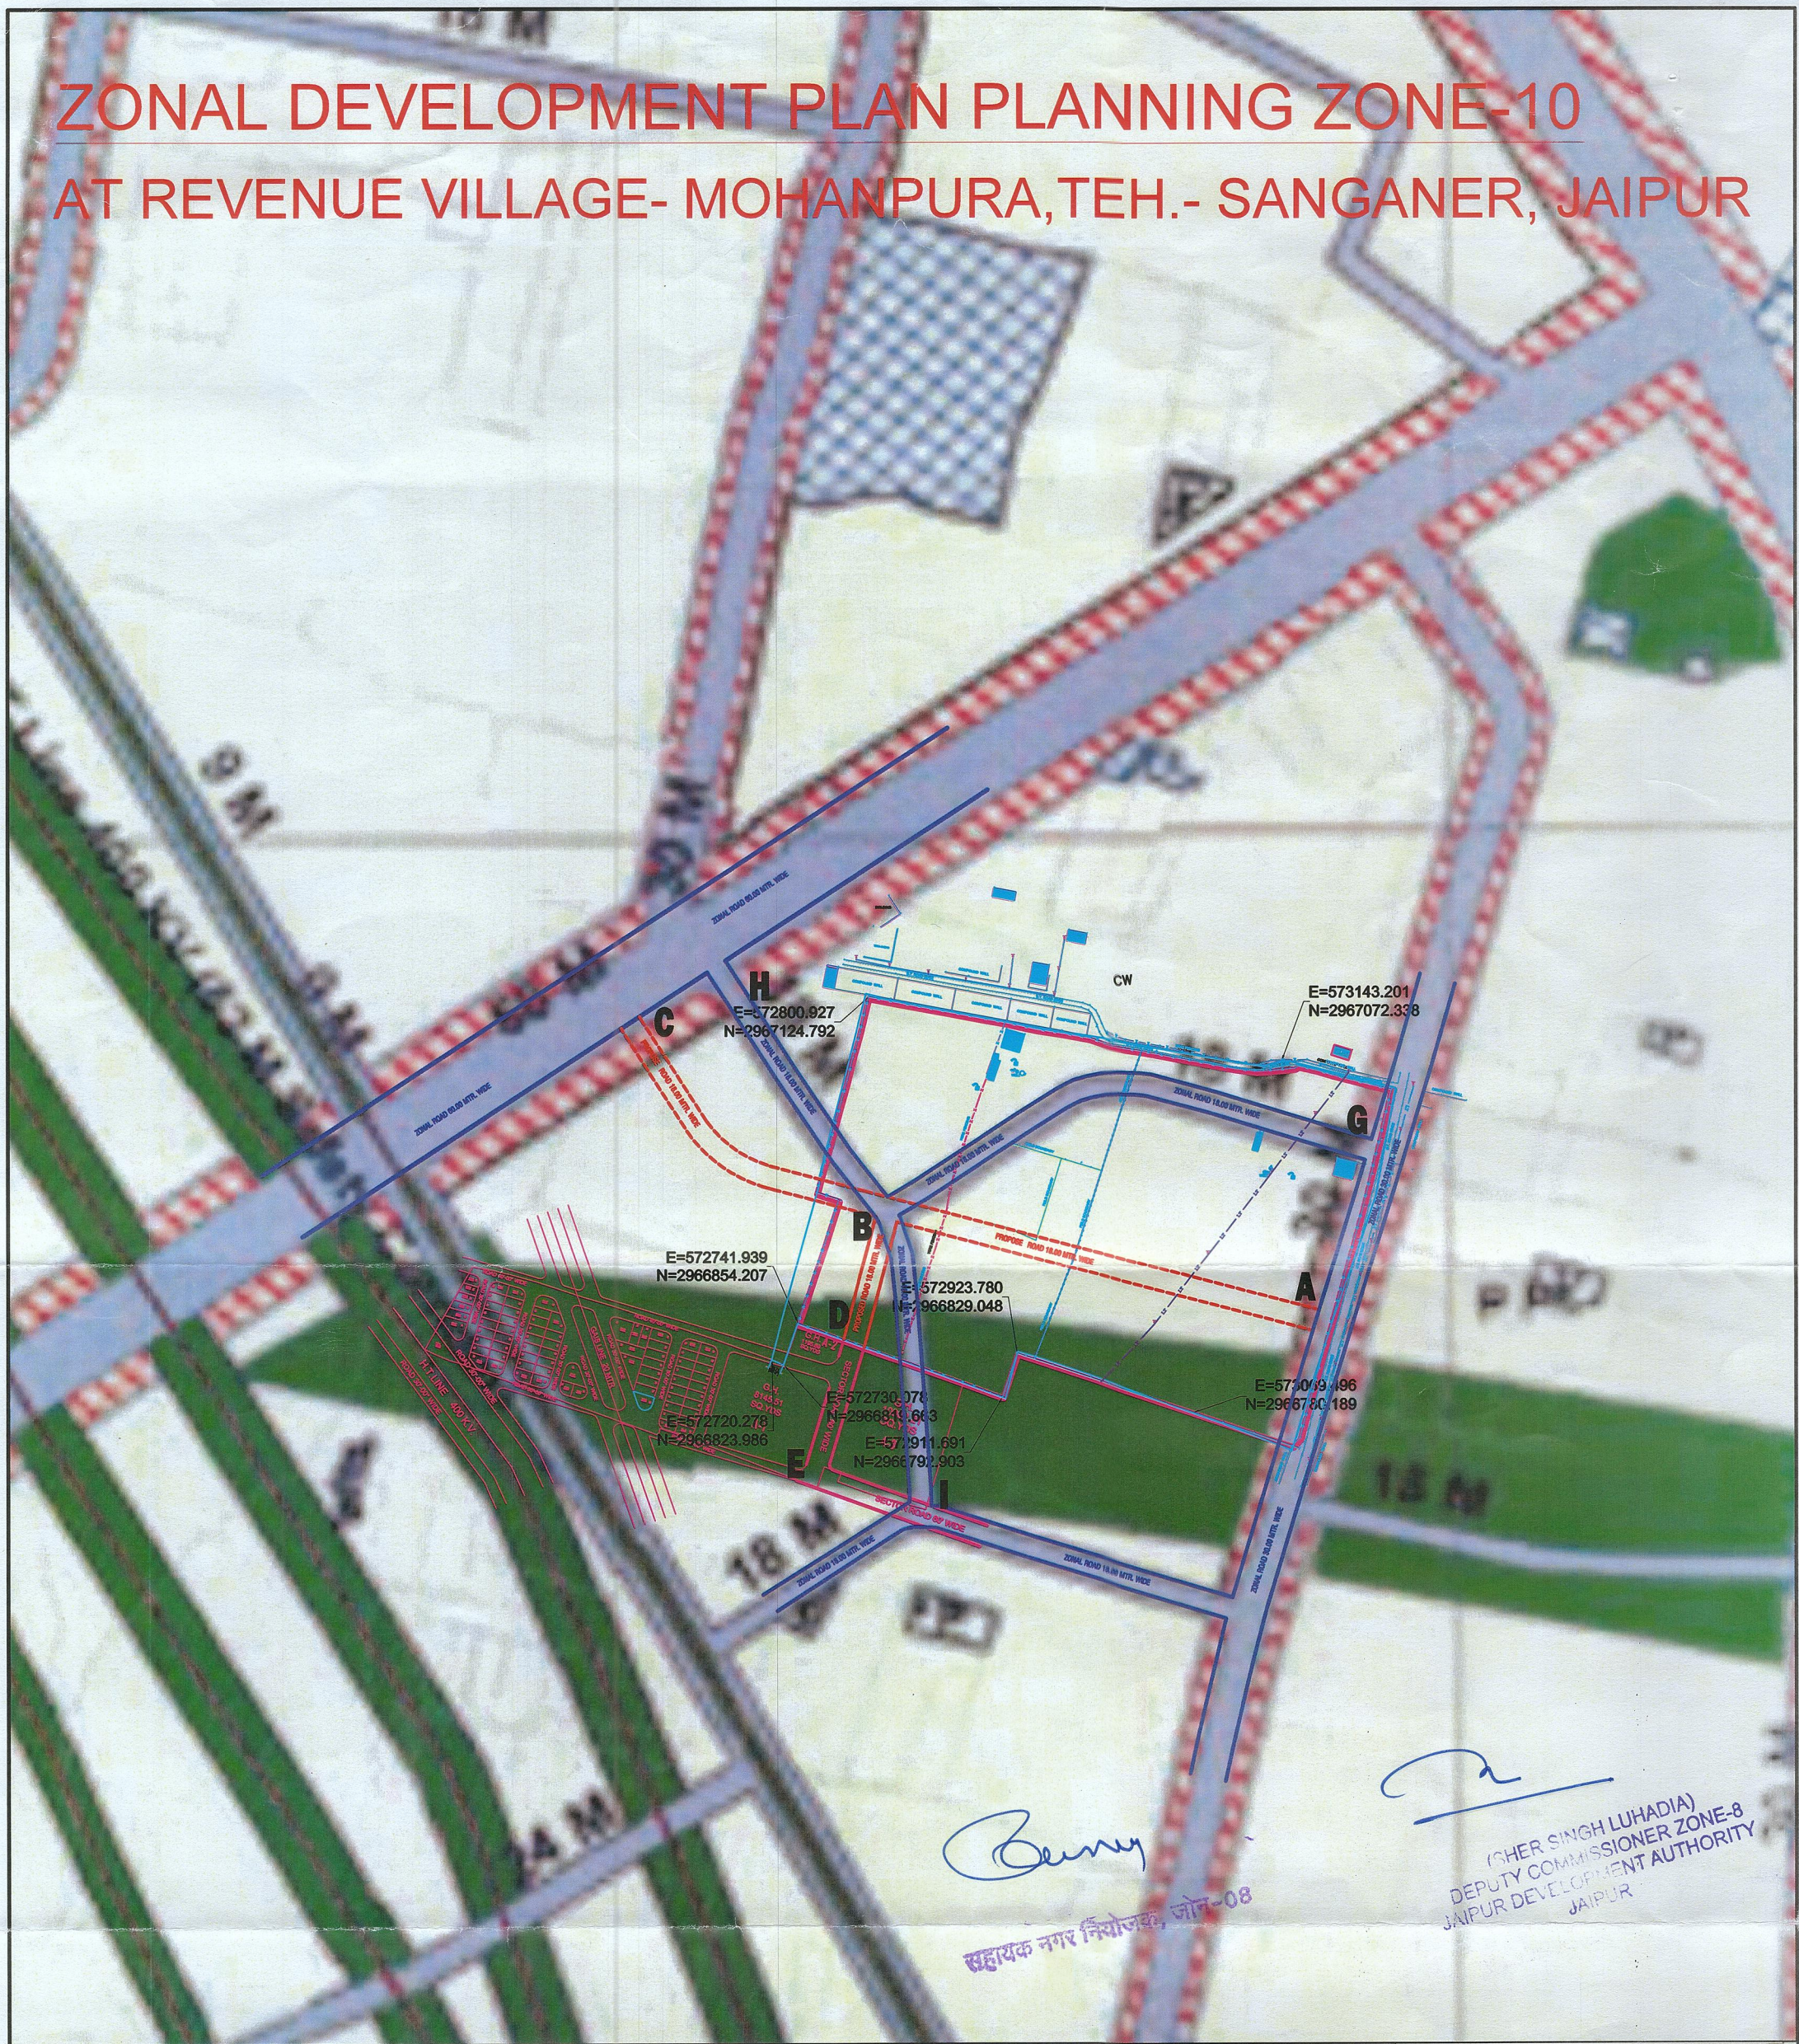


LEGEND

	RESIDENTIAL		RECREATIONAL		PUBLIC & SEMI-PUBLIC		ZONE BOUNDARY (PZ-10)
	COMMERCIAL		1 PARK		PU PUBLIC UTILITY		SPECIAL AREA
	SM COMMERCIAL (SPECIALISED MARKET)		2 CENTRAL PARK		CB CREMATION/BURIAL GROUND		VUP & PUP (UNDERPASS)
	WHOLESALE MARKET & GODOWN		3 STADIUM		CIRCULATION		COMMITMENT BOUNDARY
	MIXED USE		4 OTHER RECREATIONAL		PROPOSED ROAD		
	GOVERNMENT & SEMI GOVERNMENT		NALLAH / RIVER		RAILWAYLINE (BROAD GAUGE)		
	INDUSTRIAL		HT LINE SAFETY CORRIDOR		HT LINE		
	TOURIST FACILITY						

ZONAL DEVELOPMENT PLAN PLANNING ZONE 10 PROPOSED LAND USE

ZONAL PLAN APPROVED VIDE 64TH AUTHORITY MEETING DATED 22-09-2018

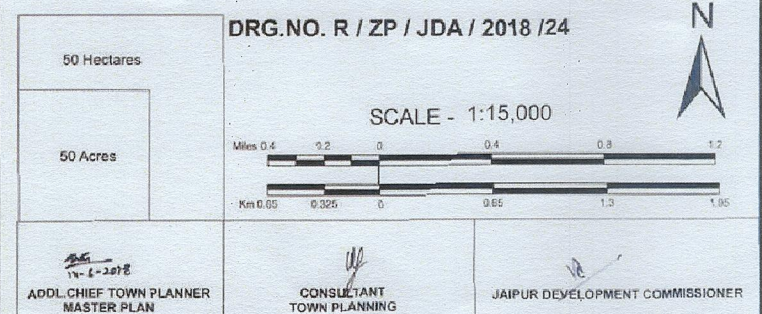

MAP SHOWING PROPOSED ROAD ALINGMENT ON GOOGLE MAP
AT VILLAGE MOHANPURA TEH.- SANGANER JAIPUR



सहायक नगर नियोजक, जोन-08

(SHER SINGH LUHADIA)
DEPUTY COMMISSIONER ZONE-8
JAIPUR DEVELOPMENT AUTHORITY
JAIPUR